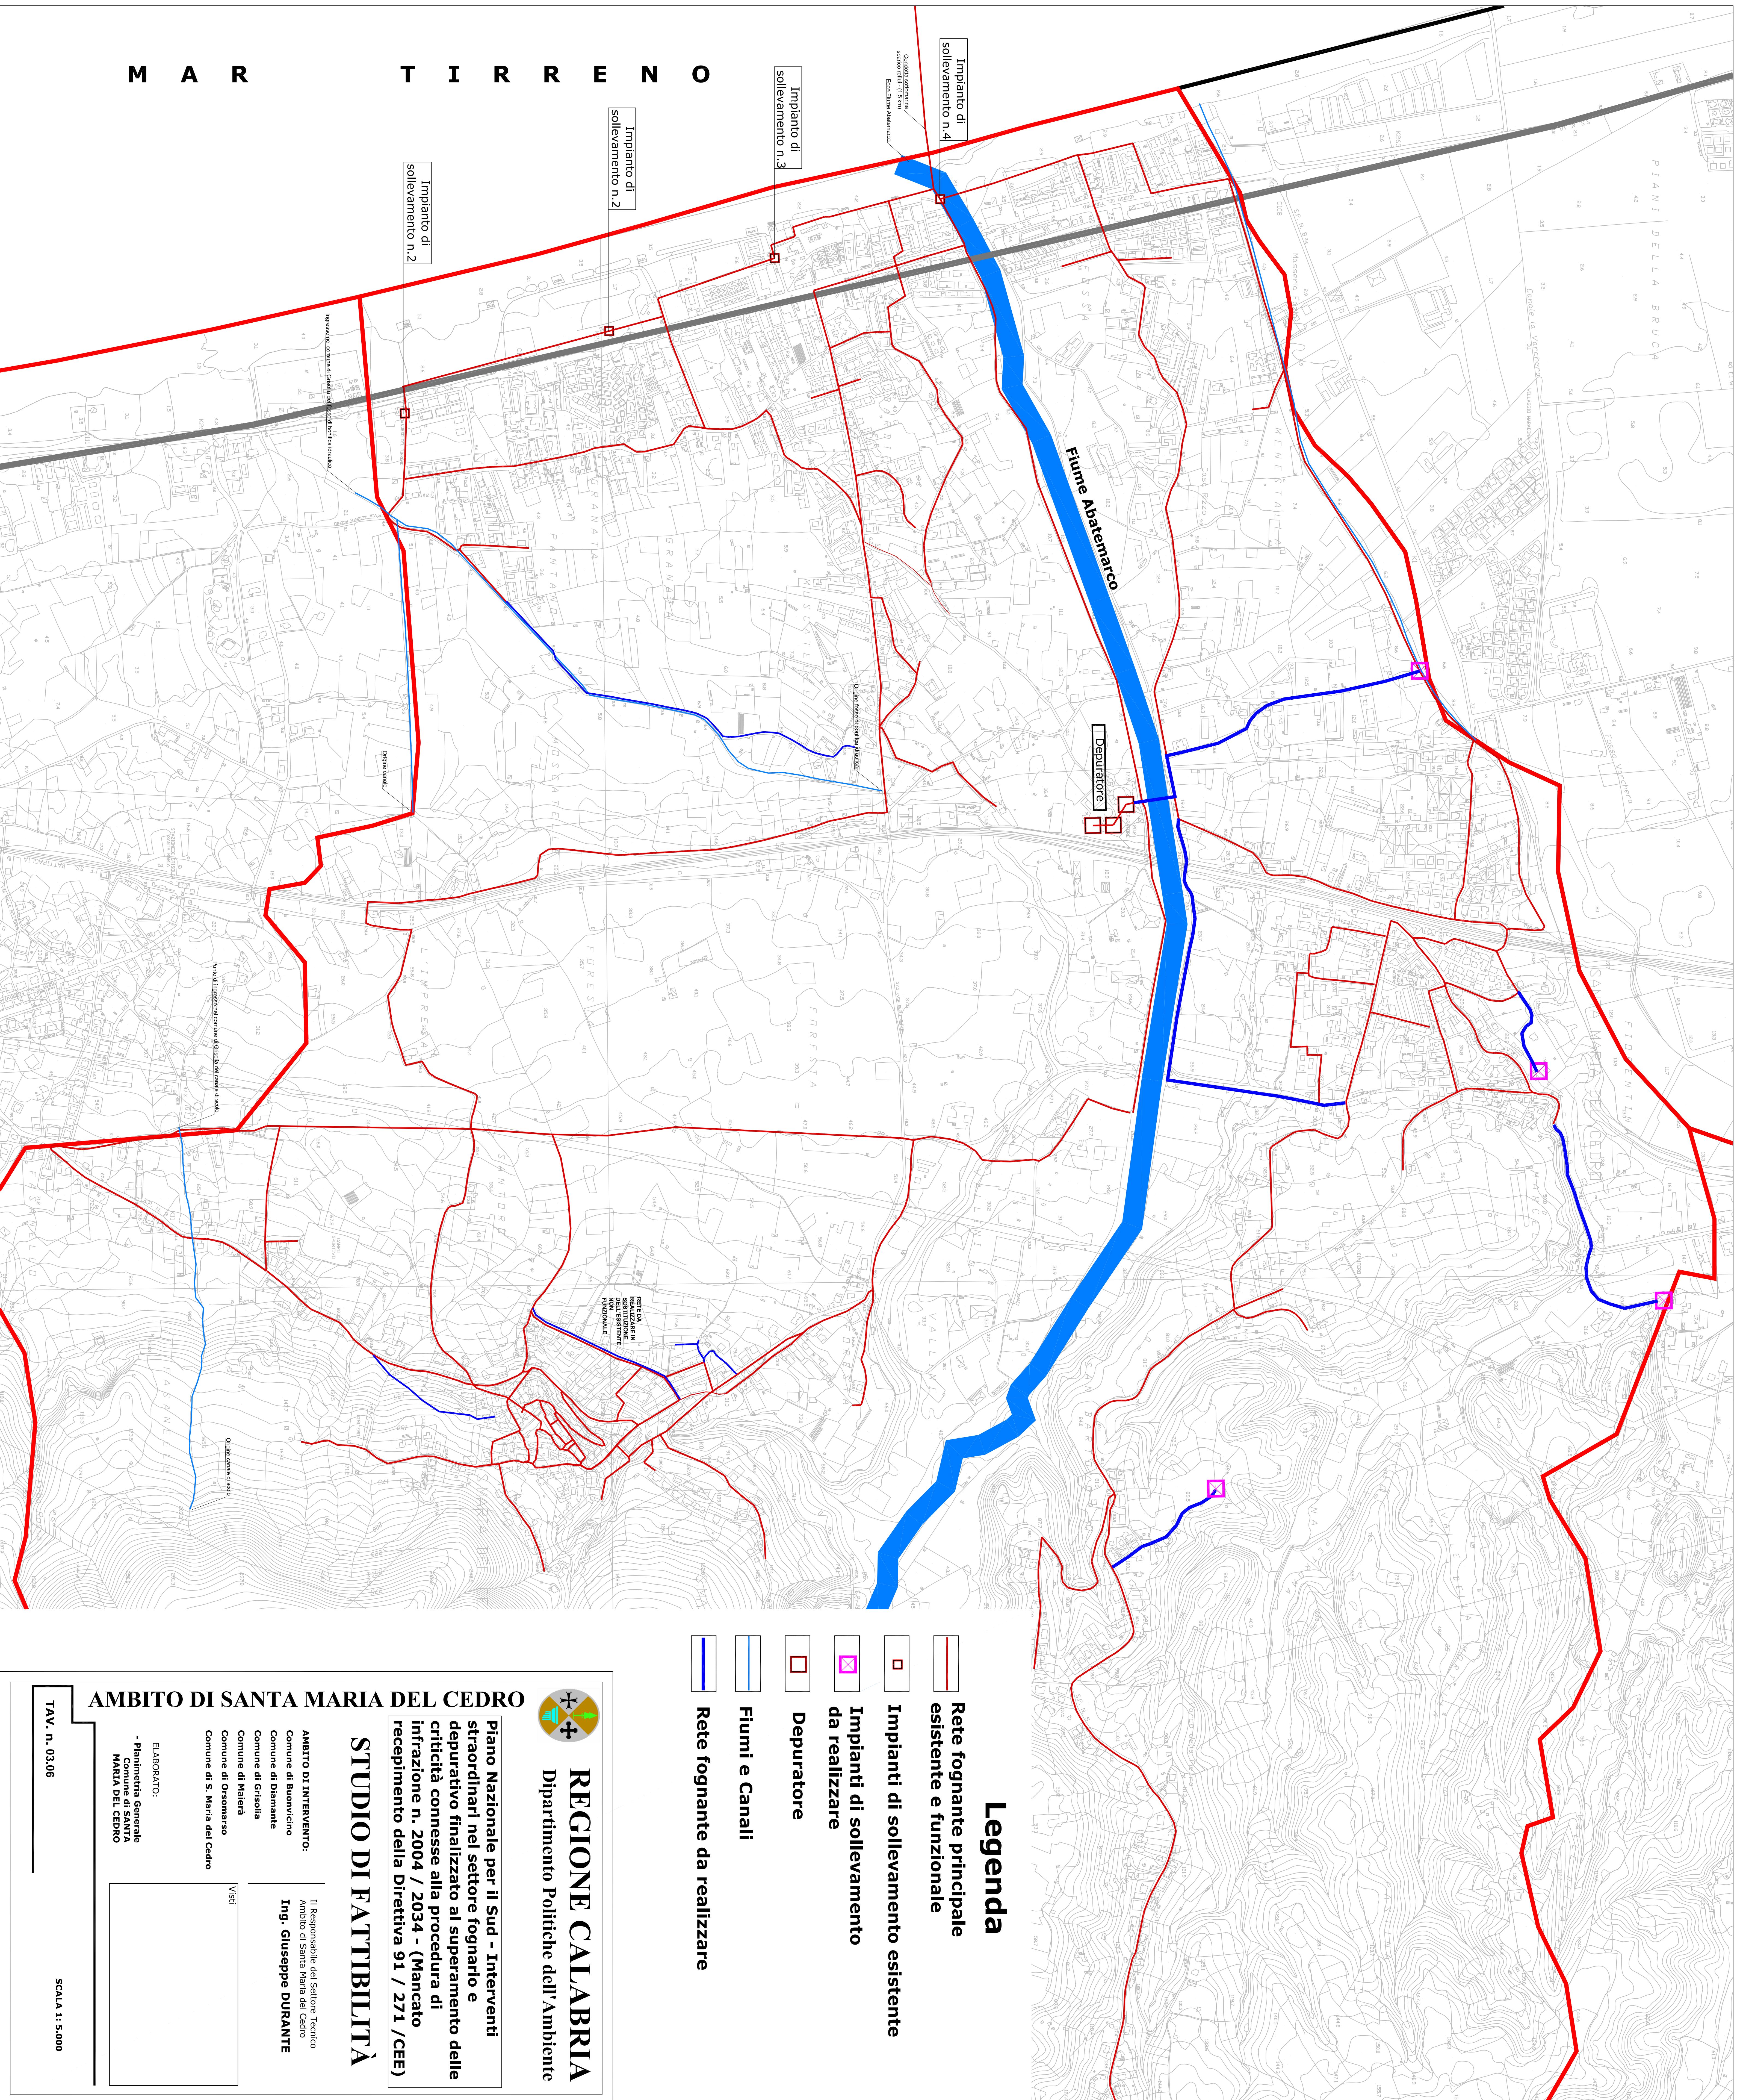

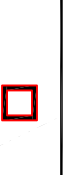

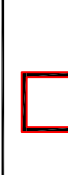


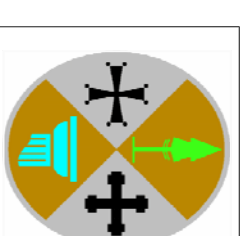


M A R T I R R E N O



Legenda

-  Rete fognante principale esistente e funzionale
-  Impianti di sollevamento esistente
-  Impianti di sollevamento da realizzare
-  Depuratore
-  Fiumi e Canali
-  Rete fognante da realizzare



REGIONE CALABRIA
Dipartimento Politiche dell'Ambiente

Piano Nazionale per il Sud - Interventi straordinari nel settore fognario e depurativo finalizzato al superamento delle criticità connesse alla procedura di infrazione n. 2004 / 2034 - (Mancato recepimento della Direttiva 91 / 271 / CEE)

STUDIO DI FATTIBILITÀ

AMBITO DI INTERVENTO:
Comune di Buonvicino
Comune di Diamante
Comune di Grisolia
Comune di Malera
Comune di Orsomarso
Comune di S. Maria del Cedro

Visti

Il Responsabile del Settore Tecnico
Ambito di Santa Maria del Cedro
Ing. Giuseppe DURANTE

ELABORATO:
- Planimetria Generale
MARIA DEL CEDRO

AMBITO DI SANTA MARIA DEL CEDRO

TAV. n. 03.06

SCALA 1: 5.000